


Załącznik do Uchwały Nr
 Rady Gminy Boleszkowice
 z dnia

zuz. do pisma OSGN DR. 6845.02.1. 2025
 z dn. 15.01.25
 ZWIĄZKI BOLESZKOWICE

WOJCI GMIN
 BOLESZKOWICE
 mgr Marek Czyna

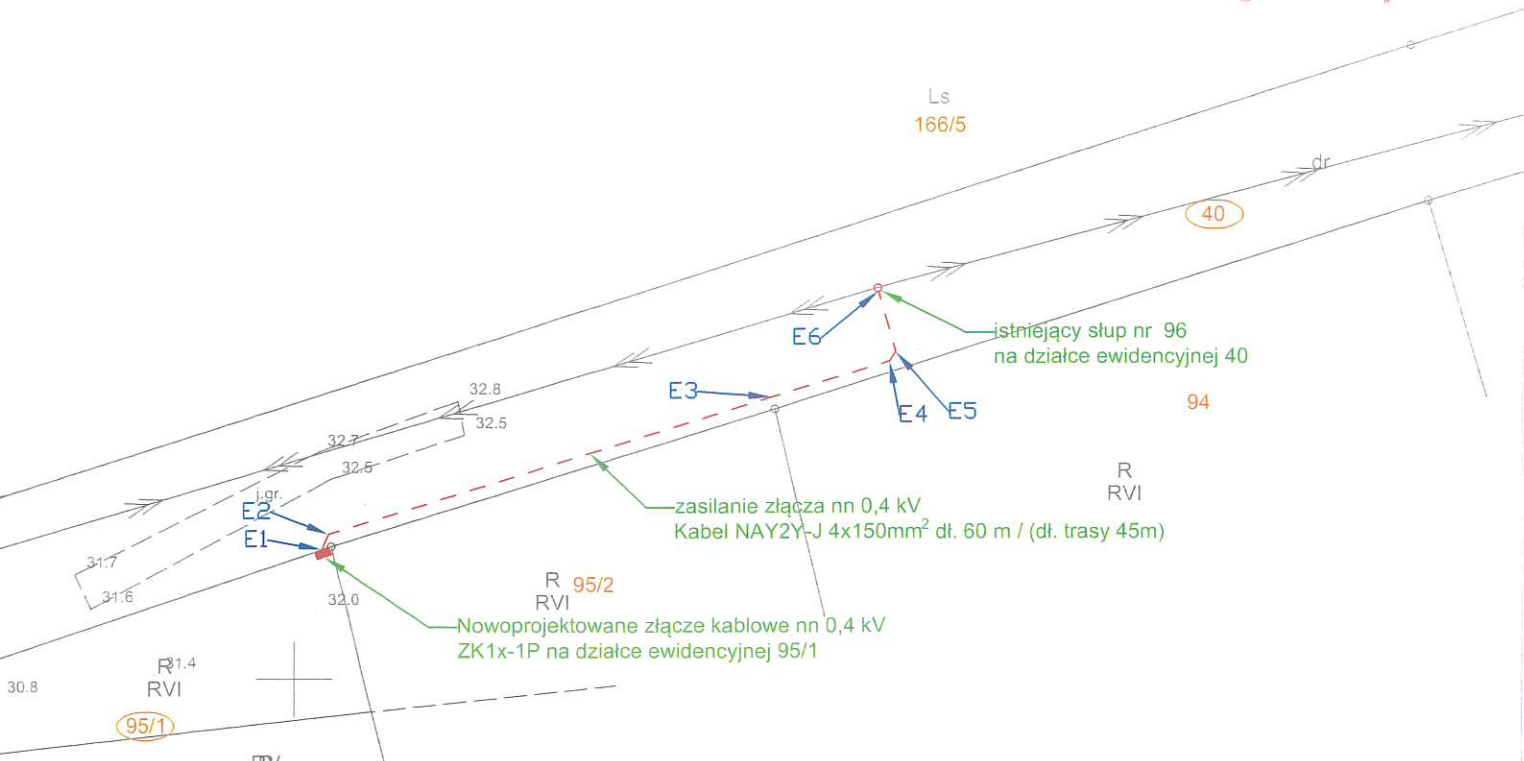

	X	Y
E1	5838258,58	5472801,78
E2	5838259,60	5472802,24
E3	5838268,70	5472831,24
E4	5838271,07	5472838,99
E5	5838271,69	5472839,40
E6	5838275,65	5472838,24

ENEA Serwis sp. z o. o GRONÓWKO 30 64-111 LIPNO		ODDZIAŁ GORZÓŁ WLKP. ul. Energetyków 4 66-460 Gorzów Wlkp. tel. (095) 7217540 (095) 7217538		E1 Faza: ES
Tytuł rysunku	Projekt zagospodarowania terenu wraz z projektowanym przyłączem energetycznym nn 0,4 kV, zgodnie z warunkami przyłączenia 18056/2024/DD2/ZR2			
Objekt	przyłacz domu jednorodzinnego, Reczyce działka nr 95/1 obręb 0007 Reczyce.			
Inwestor	ENEA Operator Sp. z o.o. ul. Strzeszyńska 58 60-479 Poznań			
Skala 1:500	Projektant	mgr inż. Arkadiusz Ołobry		
Data 13.01.2025	Sprawdził			
	Opracował			

z oryginałem wektorowej
 wg licencji nr
 3210_CL2