


Mapa zasadnicza
Skala 1:500
Województwo: zachodniopomorskie
Powiat: myśliborski
Jednostka ewid.: 321002_2 - Boleszkowice
Obręb: 0009 - KALEŃSKO

LEGENDA:

- 1 - istniejące złącze kablowo-pomiarowe ZK1x-1P na dz. 67/9
- 2 - proj. przyłącze kablowe nn-0,4 kV typu NAY2Y-J 4x150 mm² dł. 56m/62m
- 3 - proj. złącze kablowo-pomiarowe ZK1x-1P na dz. 67/8
- 4 - proj. rura osłonowa AROT DVK 110mm koloru niebieskiego dł. 4 m

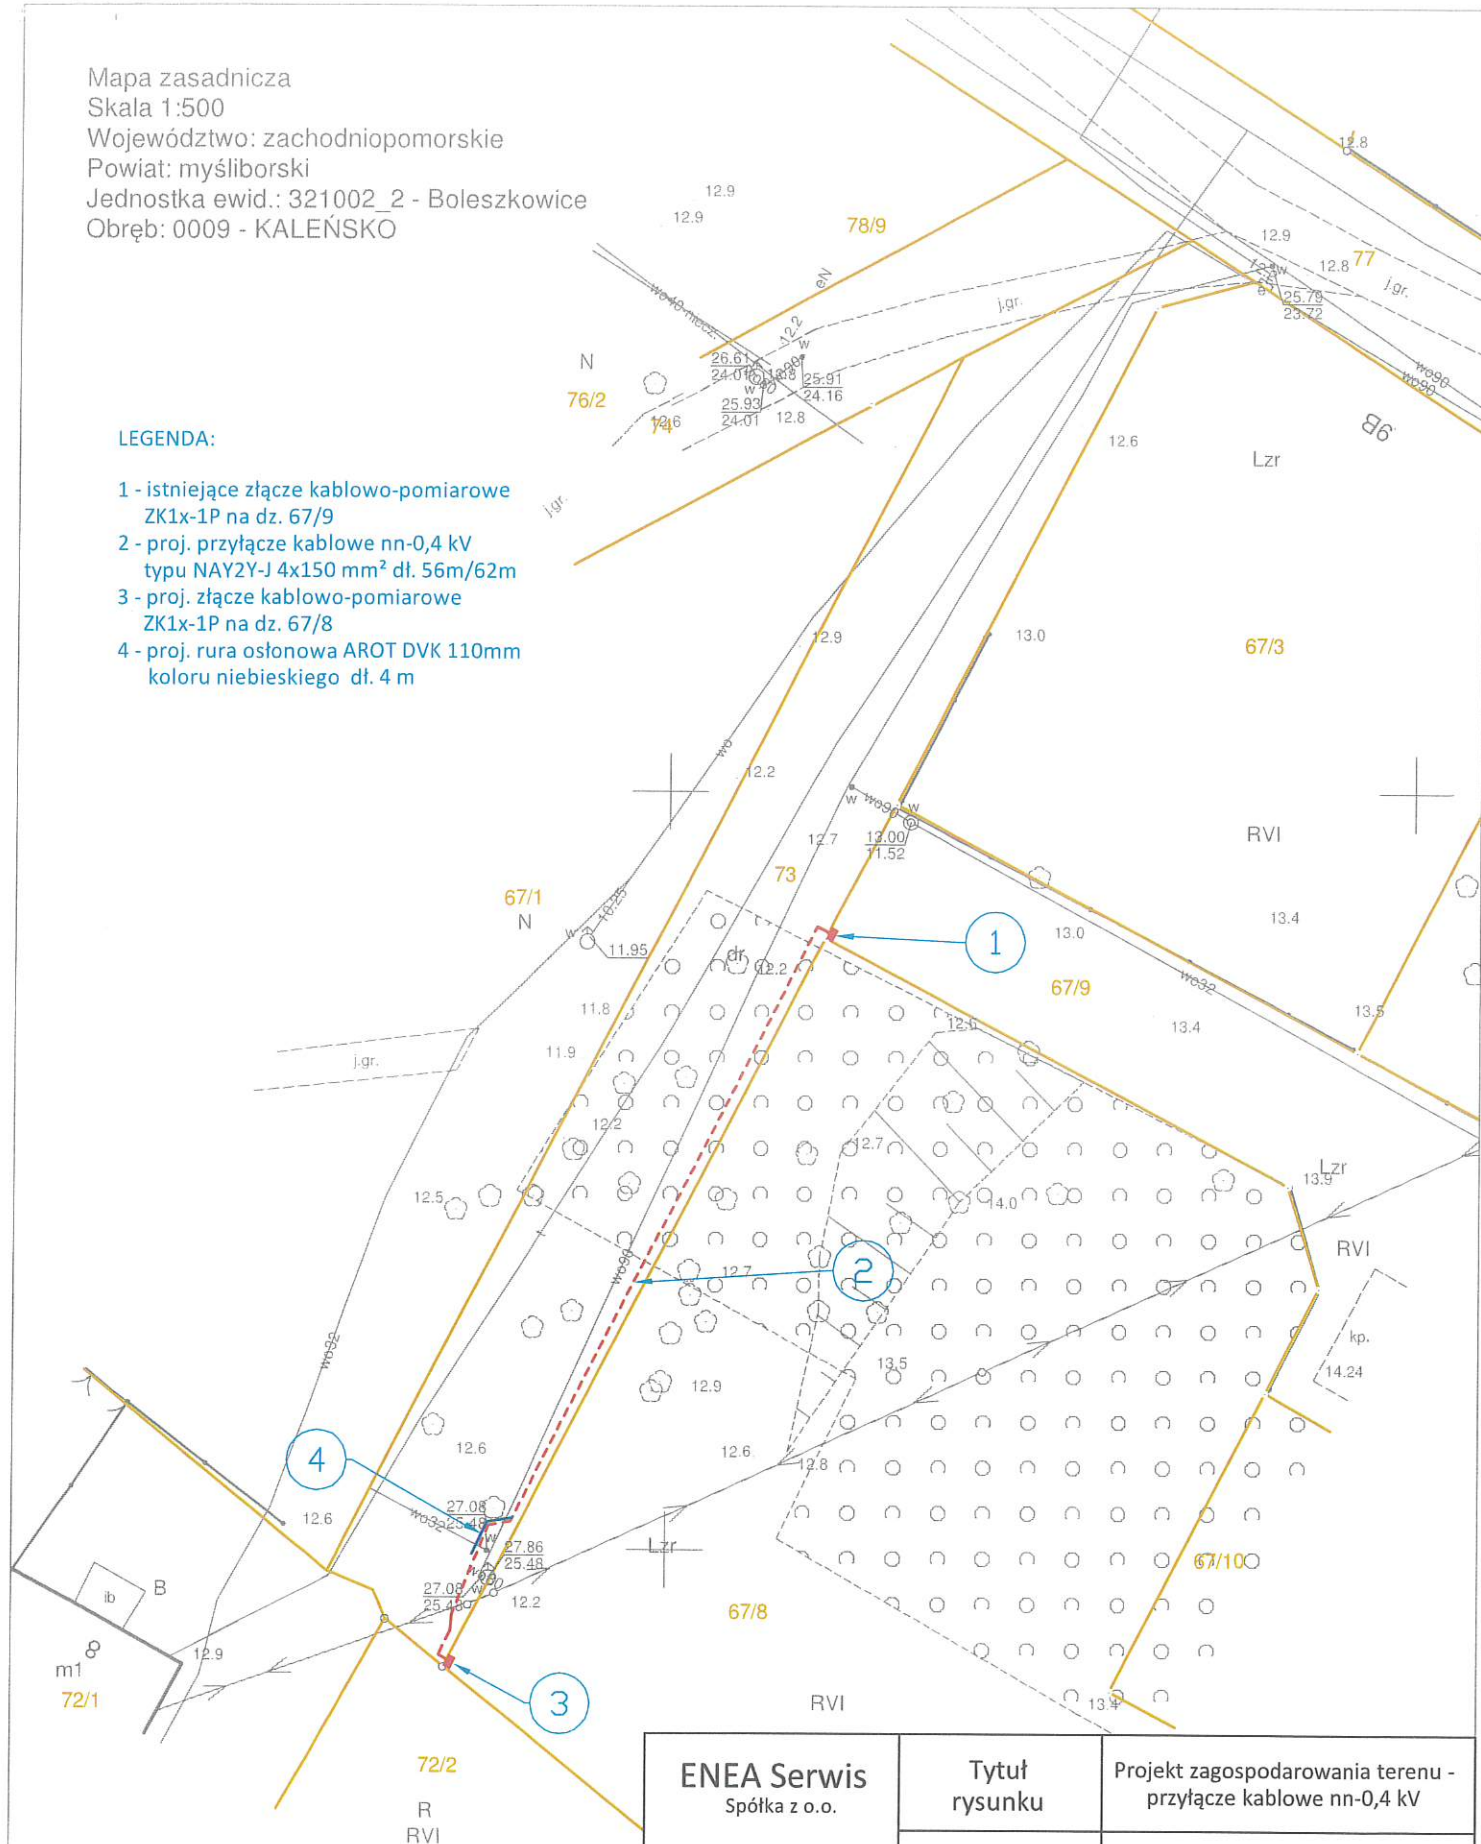

ENEA Serwis Spółka z o.o. Pracownia Projektowa Oddział Gorzów Wlkp. ul. Energetyków 4 66-400 Gorzów Wlkp. tel. 95 721 7555		Tytuł rysunku	Projekt zagospodarowania terenu - przyłącze kablowe nn-0,4 kV	
		Obiekt	Altana Kaleńsko, obręb 0009 Kaleńsko gm. Boleszkowice dz. nr 67/8, 73, 67/9	
		Inwestor	ENEA Opreator Sp. z o.o. Oddział Dystrybucji Gorzów Wlkp. ul. Sikorskiego 37	
Skala 1:500	Nr opr. D/125/25	Projektant	mgr inż. Grzegorz Dąbski upr. nr ZAP/0069/POOE/05	podpis
Data 10.2025	Nr rys. E1	Asystent projektanta		